


0.INCADRARE IN TERITORIU

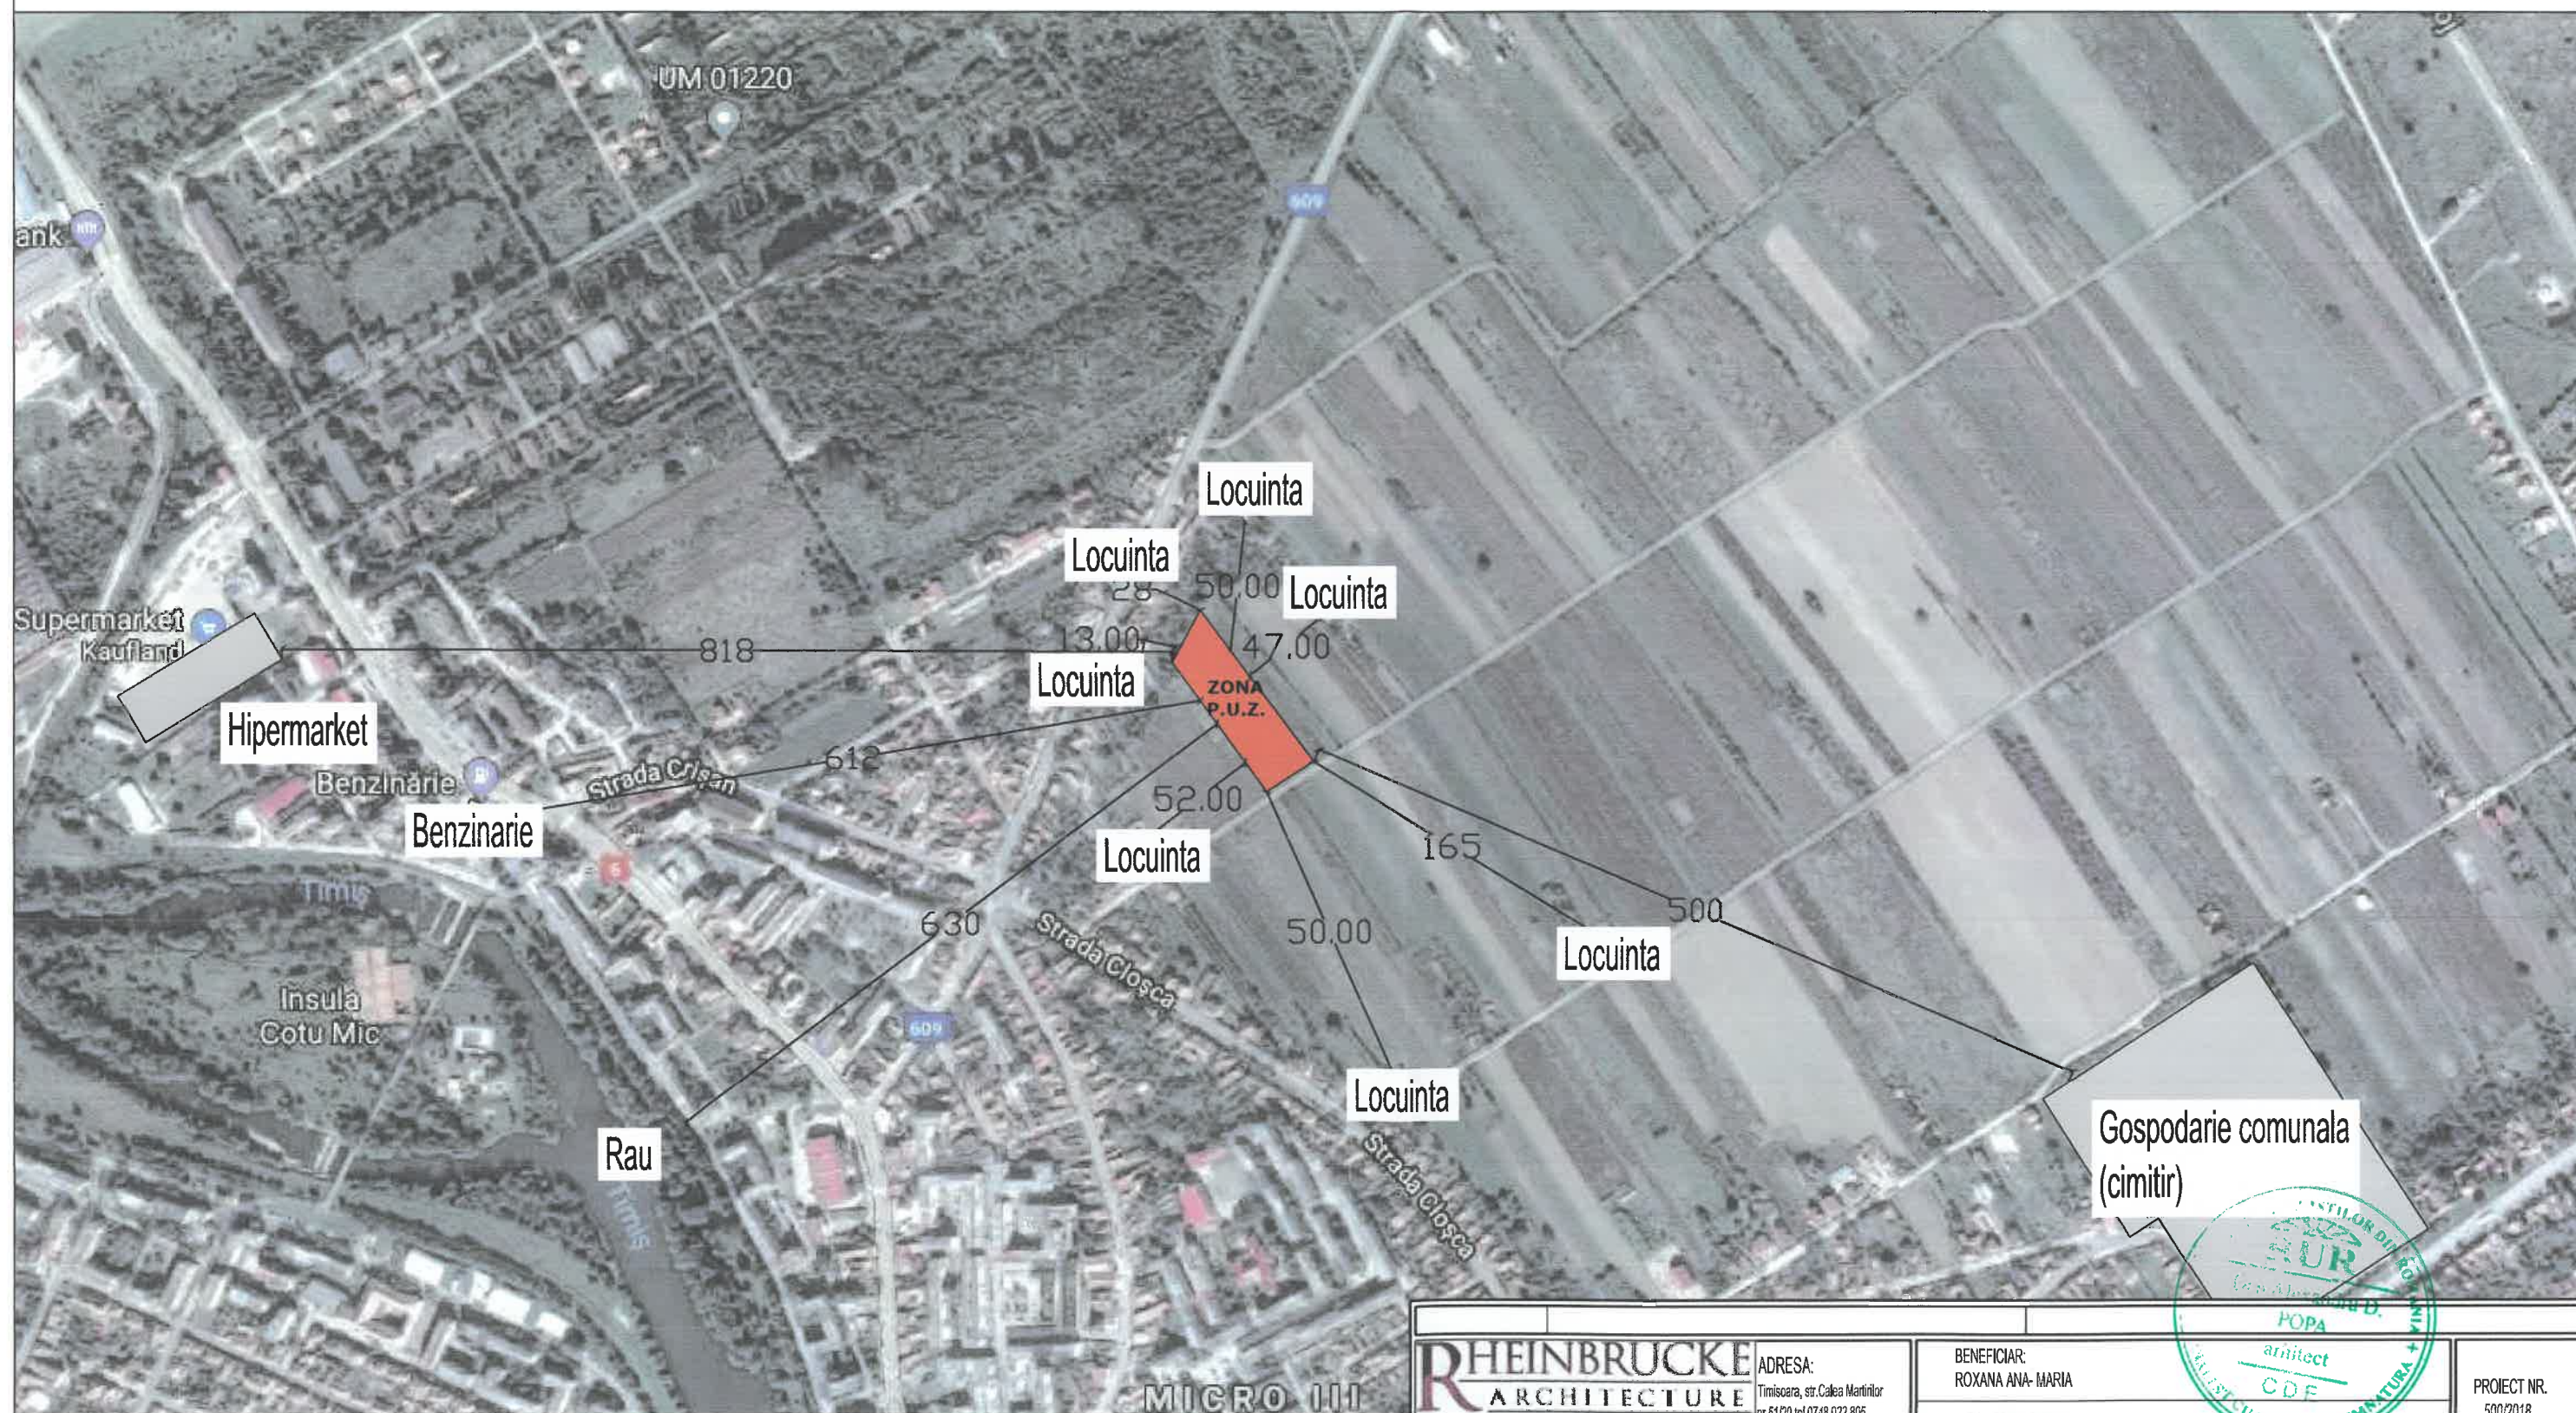

RHEINBRUCKE ARCHITECTURE <small>Amplasament și planșă de încadrare în teritoriu</small>		ADRESA: Timisoara, str. Călea Martinilor nr. 51/20 tel. 0748.022.805 CUI 2806363 JR35/28/12.01.1993		BENEFICIAR: ROXANA ANA- MARIA		PROIECT NR. 500/2018 FAZA P.U.Z.
S.C. RHEINBRUCKE S.R.L.				DENUMIRE PROIECT: Construire casă unifamilială P+1E - întocmire PUZ		
SPECIFICATIE	NUME:	SEMNATURARA:	SCARA:	AMPLASAMENT:	PLANSĂ:	FORMAT: A3 (ISO)
SEF PROIECT	ARH. POPA DAN		-	C.F. 410587, STR F.N., NR. F.N., LUGOJ, JUD. TIMIS.	A 00	
PROIECTAT	URB. VLAD GURZA					
DESENAT	URB. BURLAN SERGIU GABRIEL			DENUMIRE PLANSĂ: INCADRARE IN TERITRIU		